

Pabianice, 26.08.2016

## ZGŁOSZENIE

**budowy / rozbiórki / wykonania robót budowlanych**  
**niewymagających pozwolenia na budowę**

**Starosta Powiatu Pabianickiego  
Wydział Architektury i Budownictwa  
w Starostwie Powiatowym w Pabianicach  
95-200 Pabianice ul. Piłsudskiego 2**

ODINSPEKTOR  
W WYDALE  
ARCHITEKTURY I BUDOWNICTWA

Inwestor:

30.08.2016 mgr (data) (podpis i  
Zdzisław Powiatu Pabianickiego  
35-200 Pabianice ul. Piłsudskiego 2  
(imię i nazwisko lub nazwa instytucji oraz adres)

30.09.2016 mgr Cezary Olejnik...  
(data) (podpis i pieczęćka imienna)

na podstawie art. 30 ustawy z dnia 7 lipca 1994 r. – Prawo Budowlane (tekst jednolity: Dz.U. z 2013 r., poz. 1409 z późniejszymi zmianami)

**z g ł a s z a m**

**budowę / rozbiórkę / wykonanie robót budowlanych<sup>1</sup>:**

Demant oblegi pariatowej w 3314 E Prusnawice -  
- Lufowiersh, Gminie Lufowiersh.

w miejscowości Wnucz (ul.) gm. Wielkiemi na działce nr  
ewid. 200/6 ; 200/5 rodzaj, zakres oraz sposób wykonania robót budowlanych:

podnie z zaopatrzenia materiałów  
wspieranie - koszt ok. 600 zł obrot.

termin ich rozpoczęcia

27.10.2016

**Do zgłoszenia dołączam:**

- 1) dwa egzemplarze dokumentacji zawierającej: 95-950 Konstancinów Łódzki, ul. Sienkiewicza 10, 95-950 Konstancinów Łódzki, tel. 42 211 61 12
- a) oświadczenie o posiadanym prawie do dysponowania nieruchomością na cele budowlane,
- b) uproszczony projekt (w zależności od potrzeb odpowiednie szkice i rysunki a także pozwolenia, uzgodnienia i opinie wymagane odrębnymi przepisami). W przypadku rozbiórki należy określić wysokość obiektu, odległość od granicy działki oraz czas trwania rozbiórki.
- c) plan sytuacyjny działki lub terenu na mapie geodezyjnej do celów lokalizacyjnych z zaznaczonym miejscem prowadzenia robót (lokalizacją obiektu) + wypis z rejestru gruntów,
- d) projekt zagospodarowania działki lub terenu na mapie geodezyjnej do celów projektowych, uzgodniony z rzeczoznawcą do spraw zabezpieczeń przeciwpożarowych wraz z opisem technicznym instalacji wykonanym przez projektanta posiadającego uprawnienia budowlane (jeżeli jest wymagany),
- e) prawomocną decyzję o warunkach zabudowy i zagospodarowania terenu jeżeli jest wymagana zgodnie z przepisami ustawy o planowaniu i zagospodarowaniu przestrzennym lub wypis i wyrys z obowiązującego planu miejscowego zagospodarowania przestrzennego,
- f) upoważnienie udzielone osobie pełnomocnika działającego w imieniu inwestora.
- Z URZĘDU POWIATU PABIANICKI

upoważnionej )

1 Niepotrzebne skreśli

ZWOLNIONO z opłaty skarbowej na podstawie ustawy z dnia 16.11.2006 r. o opłacie skarbowej (Dz. U. Nr 225, poz. 1635):

(Sprawdzono braki formalno – prawne)

- sprawy budownictwa mieszkaniowego  
- jednostki budżetowe i samorządu terytorialnego  
- inne

data 24.08.2016 podpis cd

UISZCZONO opłatę skarbową – budowlaną: .....  
w wysokości .....  
na kwiecie nr .....  
w dniu .....  
podpis pracownika .....

### Pouczenie:

Zgłoszenia budowy należy dokonać przed terminem zamierzonego rozpoczęcia robót budowlanych. Do wykonania robót budowlanych można przystąpić, jeżeli w terminie 30 dni od dnia doręczenia zgłoszenia właściwy organ nie wniesie, w drodze decyzji, sprzeciwu i nie później niż po upływie 3 lat od określonego w zgłoszeniu terminu ich rozpoczęcia.



Wydział Dróg i Mostów Starostwo Powiatowe w Pabianicach

STAROSTWO POWIATOWE  
w PABIANICACH (1)  
Wydział Dróg i Mostów  
95-200 Pabianice, ul. Piłsudskiego 2  
Tel. c. 42 22 54 000, fax 42 21 59 166

STAROSTWO POWIATOWE  
w PABIANICACH  
Wydział Architektury i Budownictwa  
ODDZIAŁ ZAMIEJSCOWY  
w Konstantynowie Łódzkim  
95-050 Konstantynów Łódzki, ul. Zgierska 2  
Tel. 42 211 61 12

## MATERIAŁY DO ZGŁOSZENIA ROBÓT BUDOWLANÝCH

ADRES INWESTYCJI: Droga nr 3314E Prusinowice-Lutomiersk, gm.  
Lutomiersk

działka nr ewid. 200/5; 200/6, obreb 27 Wrząca , gm. Lutomiersk

INWESTOR: POWIAT PABIANICKI  
95-200 Pabianice  
ul. Piłsudskiego 2

Opracowała:

NACZELNIK  
WYDZIAŁU DRÓG I MOSTÓW  
*mgr inż. Jolanta Nowicka*



- 1. INWESTOR**  
Powiat Pabianicki  
95 - 200 Pabianice  
ul. Piłsudskiego 2

**2. PODSTAWA OPRACOWANIA**

Opracowano dla potrzeb Wydziału Dróg i Mostów Starostwa Powiatowego w Pabianicach w celu przeprowadzenia robót .

**3. STAN ISTNIEJĄCY**

**Lokalizacja**

**Województwo: Łódzkie**

**Powiat: Pabianicki**

**Gmina Lutomiersk - DP 3314E – droga klasy „L”**

Droga powiatowa nr 3314E Prusinowice- Lutomiersk jest drogą o nawierzchni bitumicznej z obustronnymi poboczami gruntowymi. Szerokość jezdni 5,2-5,5m . Szerokość poboczy do 2,0m. Nawierzchnia jezdni zniszczona i zdeformowana , posiada liczne spękania, nierówności i wyboje ( wielokrotne remonty cząstkowe), krawędź jezdni nierówna. Obecny stan techniczny drogi stwarza duże zagrożenie bezpieczeństwa ruchu drogowego.

**4. STAN PROJEKTOWANY - ZAKRES I RODZAJ WYKONYWANYCH ROBÓT**

Na przedmiotowej drodze powiatowej – na odcinkach zaznaczonych na planie sytuacyjnym w granicach opracowania A-B długości ok. 600m (ark. 1 i 2) i C-D długości ok. 420 m (ark.3) planowany jest remont nawierzchni i poboczy. Planowane jest położenie nakładki bitumicznej dla ruchu KR3 .

**Zakres robót:**

- oczyszczenie mechaniczne nawierzchni asfaltowej i posmarowanie emulsją asfaltową
- wyrównanie nawierzchni mieszanką mineralno-asfaltową
- nawierzchnia z betonu asfaltowego – warstwa wiążąca grubości 4 cm
- nawierzchnia z betonu asfaltowego – warstwa ścieralna grubości 4 cm
- ścinanie i wyrównanie poboczy na długości prowadzonych robót kruszywem o frakcji 0-35mm z rozbiórki dróg bitumicznych. Grubość warstwy po zagęszczeniu 8 cm. Rozłożone kruszywo na poboczach należy zagęścić do uzyskania stopnia zagęszczenia  $I_s=0,9÷1,0$ .

**5. ZALECENIA PRZY PROWADZENIU ROBÓT**

Całość robót prowadzona będzie przy dopuszczonym ruchu drogowym. Położenie nakładki bitumicznej nie narusza granic pasa drogowego, będzie rozścielona dokładnie w istniejącym śladzie starej nawierzchni.



oddebicki  
oddebice  
oddebice Berdowo  
oddebice  
grano  
Dolików

Legenda: droga krajowa  
droga wojewódzka  
droga powiatowa

**STAROSTWO POWIATOWE**  
w PABIANICACH (1)  
**Wydział Dróg i Mostów**  
95-200 Pabianice, ul. Piłsudskiego 2  
Tel. c. 42 22 54 000, fax 42 21 59 188

NACZELNIK  
WYDZIAŁU DRÓG I MOSTÓW  
mgr inż. Jolanta Nowicka

LOWA UZ03A  
PLANOWANEGO  
REMONTU


powiat pabianicki

URZĄD STAROSTWA POWIATOWEGO  
w PABIANICACH  
Wydział Architektury i Budownictwa  
ODDZIAŁ ZAMIEJSKOWY  
w Konstanczynie Łódzkiej  
ul. Konstanyńów Łódzki, ul. Zgierska 2  
Tel. 42 211 61 12



**PRZEKRÓJ KONSTRUKCYJNY**  
**skala 1 : 50**


STAROSTWO POWIATOWE  
w PABIANICACH  
Wydział Architektury i Budownictwa  
ODDZIAŁ ZAMIEJSKOWY  
w Konstantynowie Łódzkim  
95-950 Konstantynów Łódzki, ul. Zgierska 2  
Tel. 42 211 61 12

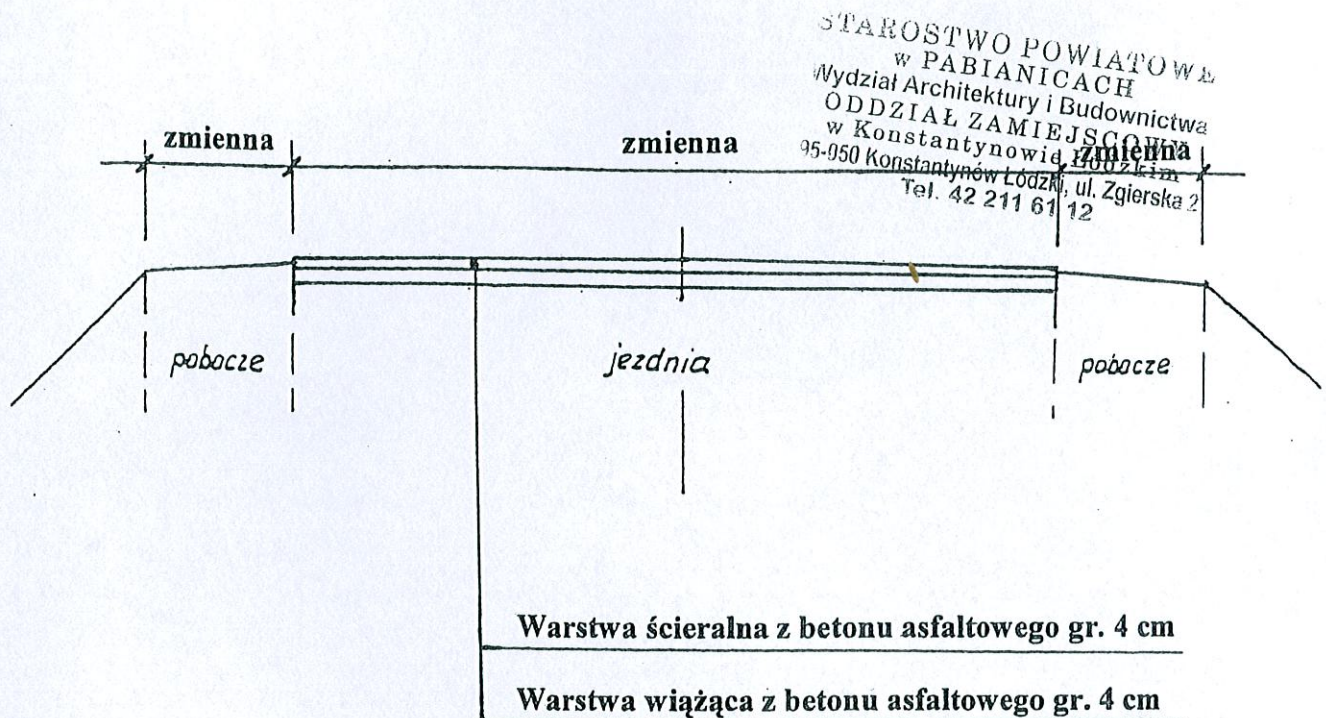

STAROSTWO POWIATOWE  
w PABIANICACH  
Wydział Architektury i Budownictwa  
ODDZIAŁ ZAMIEJSKOWY  
w Konstantynowie Łódzkim  
95-950 Konstantynów Łódzki, ul. Zgierska 2  
Tel. 42 211 61 12

NACZELNIK  
WYDZIAŁU DRÓG I MOSTÓW  
mgr inż. *Monika* Nowicka



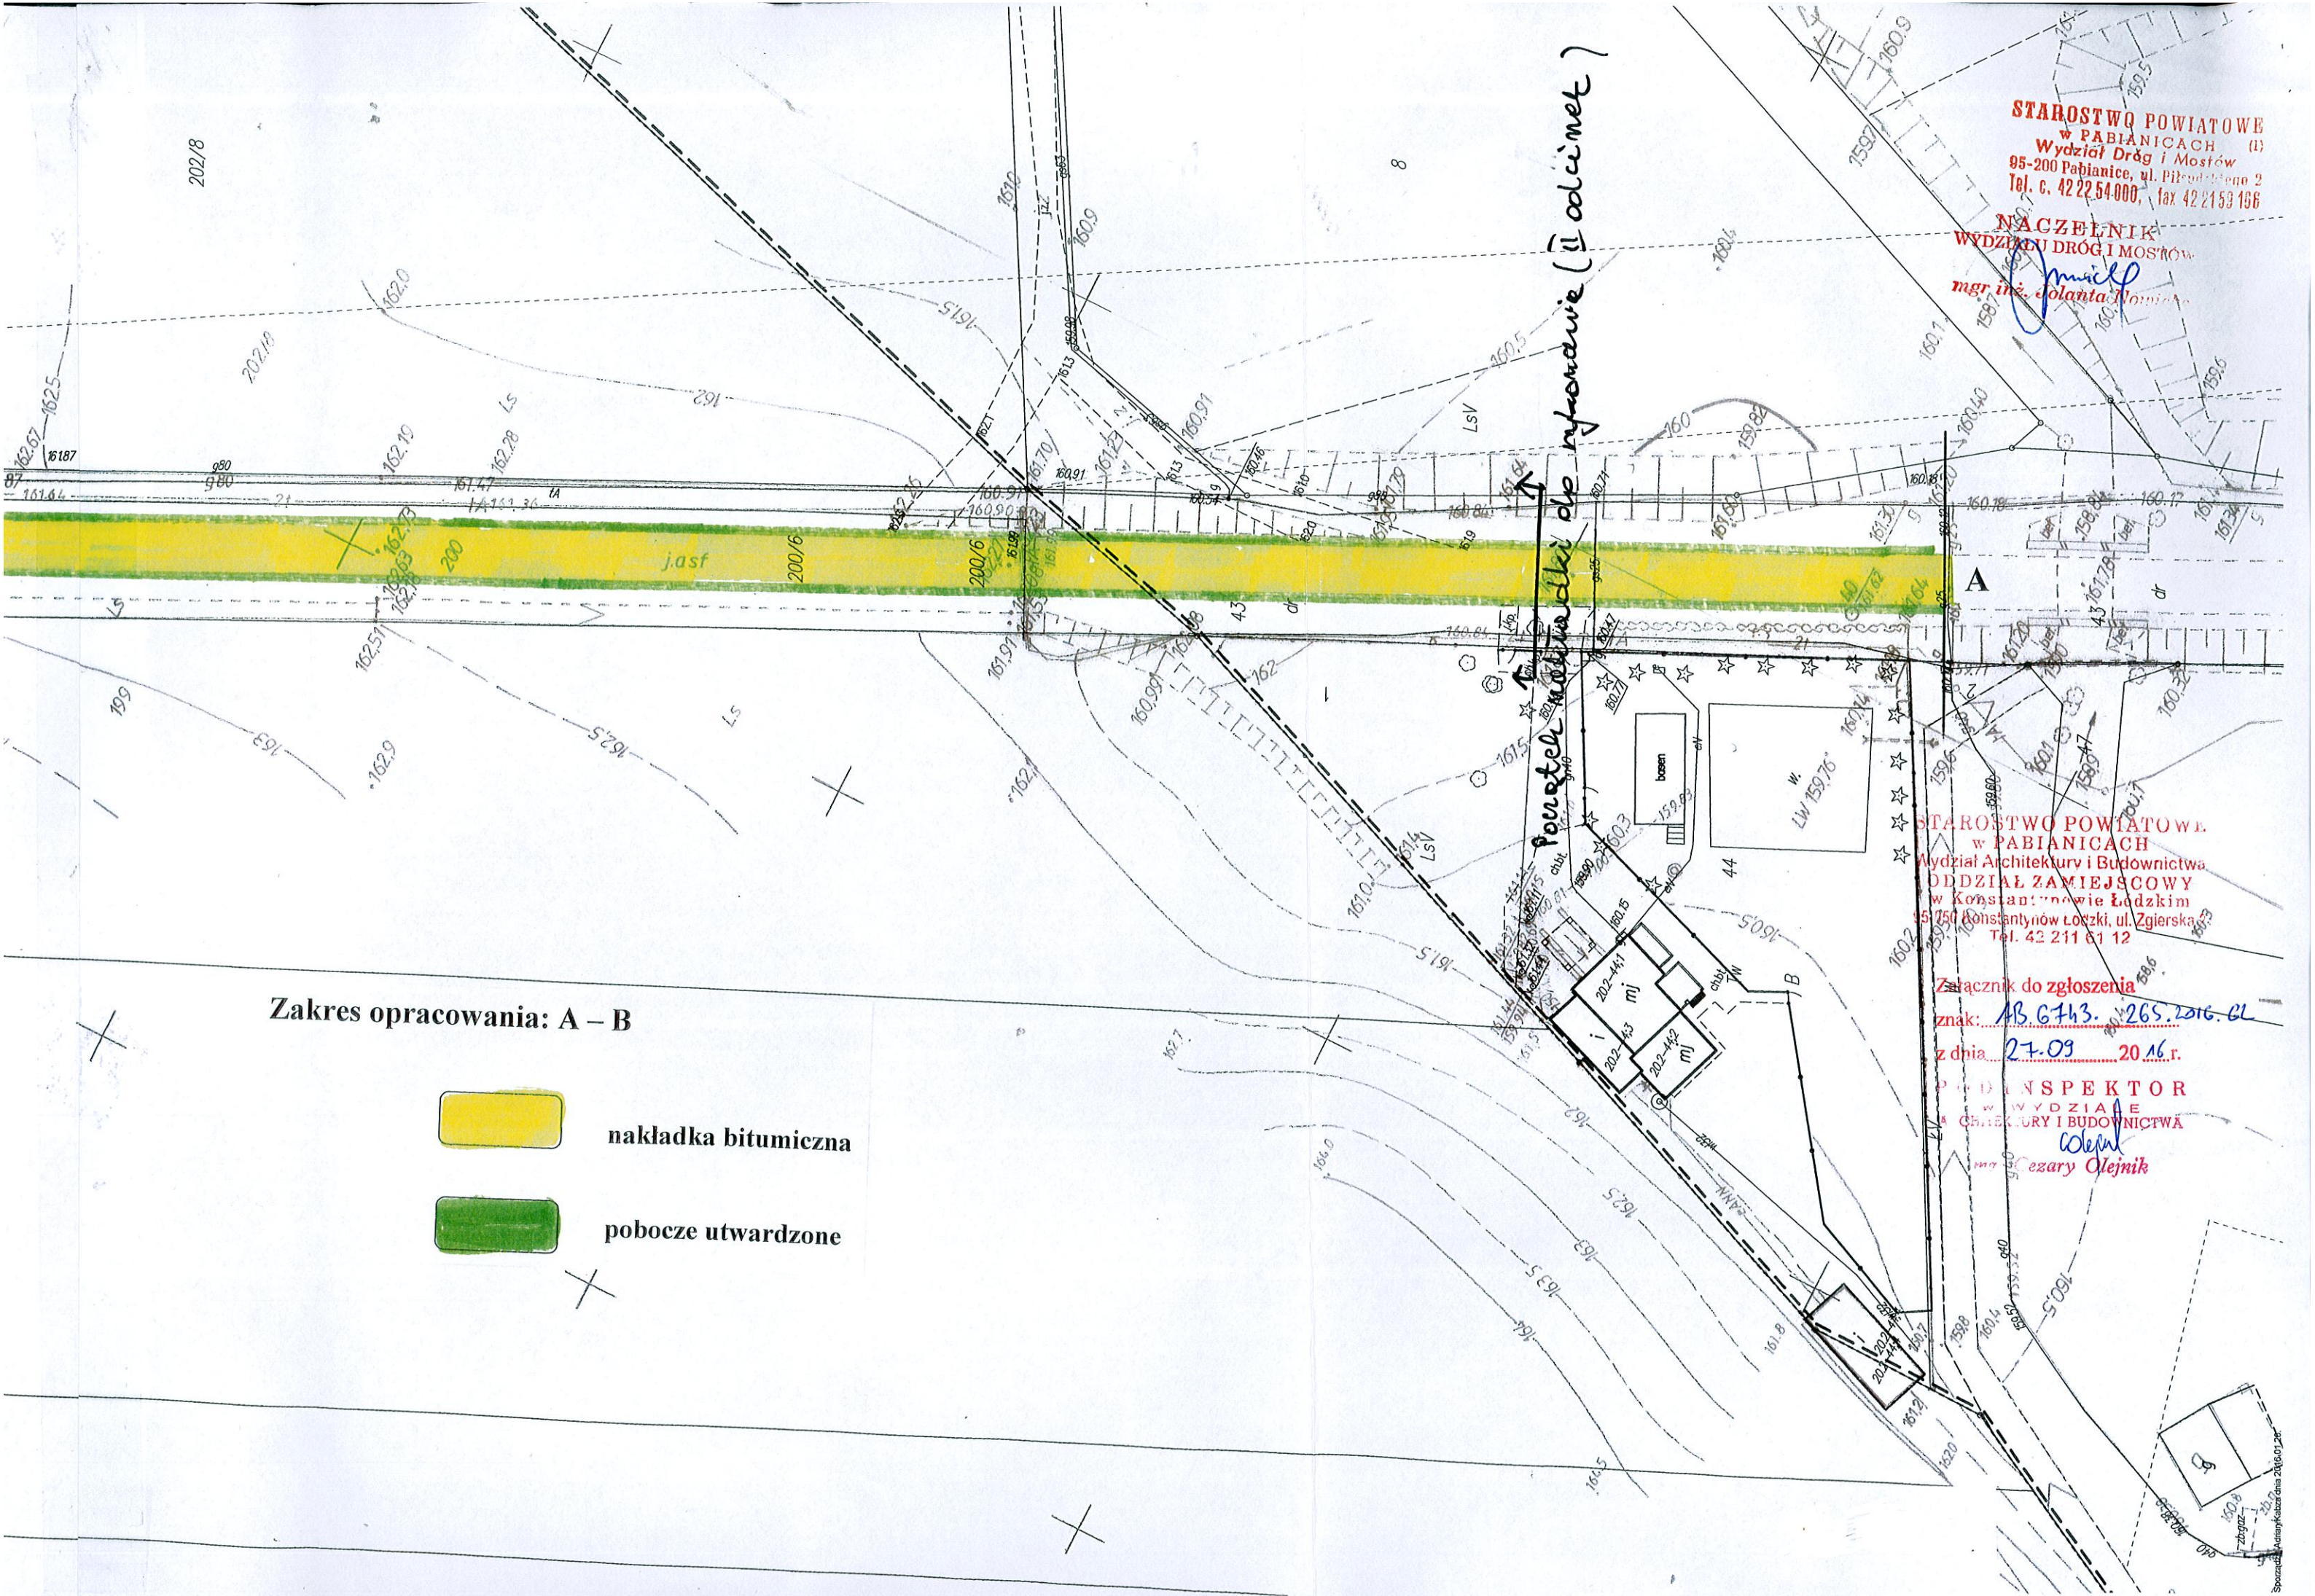

Zakres opracowania: A – B



nakładka bitumiczna



pobocze utwardzone

STAROSTWO POWIATOWE  
w PABIANICACH (1)  
Wydział Dróg i Mostów  
95-200 Pabianice, ul. Piłsudskiego 2  
Tel. c. 42 22 54 000, fax 42 21 53 196

NACZELNIK  
WYDZIAŁU DRÓG I MOSTÓW  
mgr inż. *Janina*  
*Janina*

STAROSTWO POWIATOWE  
w PABIANICACH  
Wydział Architektury i Budownictwa  
ODDZIAŁ ZAMIEJSCOWY  
w Konstancinowie Łódzkim  
95-150 Konstancinów Łódzki, ul. Zgierska 53  
Tel. 42 211 61 12


Załącznik do zgłoszenia  
znak: *AB 6743-265.2016.GL*  
z dnia *27.09* 20*16* r.

INSPEKTOR  
w WYDZIALE  
ARCHITEKTURY I BUDOWNICTWA  
*Cezary Olejnik*  
*Cezary Olejnik*







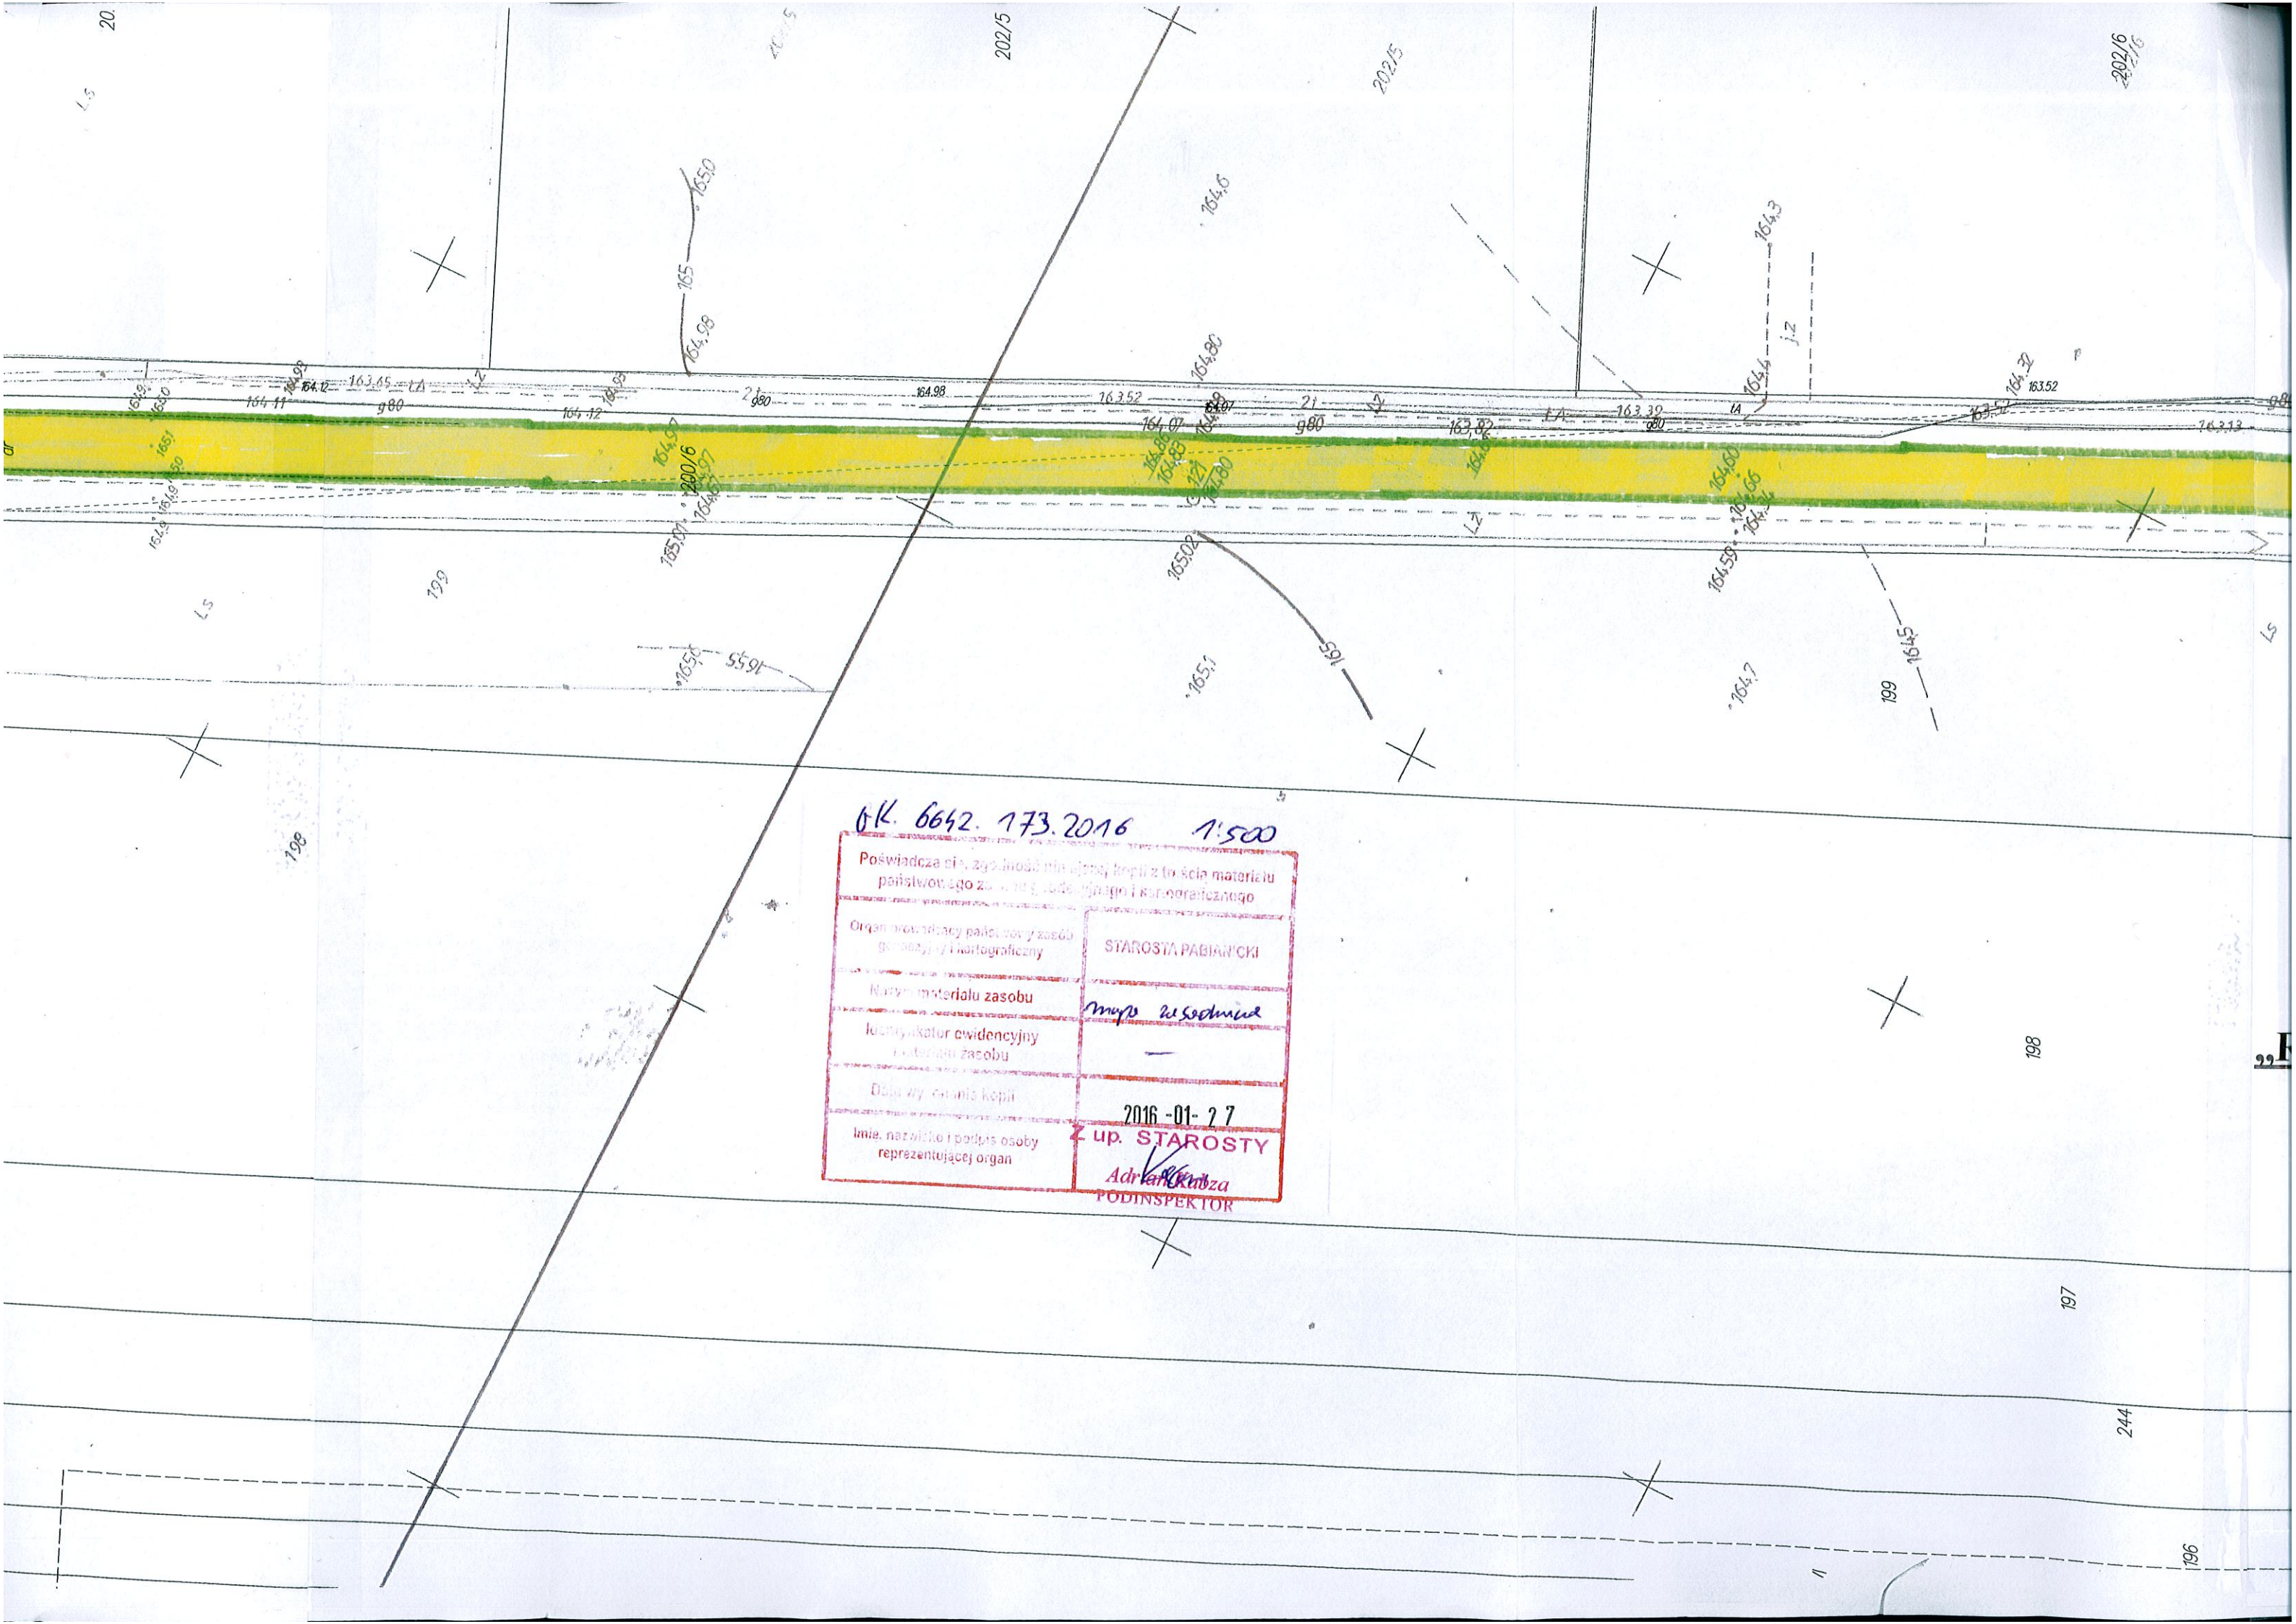

OK. 6642. 173.2016 1:500

Poświadczam, że przedmiotowa kopia jest wierną kopią materiału państwowego z... i kartograficznego	STAROSTA PABIANICKI
Organ prowadzący państwowy zasób geodezyjny i kartograficzny	<i>Marek Wesołowski</i>
Nazwa materiału zasobu	—
Indeksator ewidencyjny materiału zasobu	—
Data wydania kopii	2016-01-27
Imię, nazwisko i podpis osoby reprezentującej organ	<i>Adrian Kuba</i> up. STAROSTY PODINSPEKTOR



2014

NACZELNIK  
WYDZIAŁU DRÓG I MOSTÓW

mgr inż. *Anna* Solanta Nowicka

Załącznik do zgłoszenia  
znak: AB.6743.265.2016 GL  
dnia 27.03. 2016 r.  
PODINSPEKTOR  
W WYDZIALE  
ARCHITEKTURY I BUDOWNICTWA  
mgr Cezary Olejnik

GN. 6642. 24.06.2016	Organ prowadzący państwowy zasób geodazy i kartograficzny	STAROSTA PAZIANIKI
Poswiada za się, zgodność niniejszej kopii z treścią materiału państwowego zasobu geodazy i kartograficznego	Nowe materiały zasobu	mapa katastralna
	Identyfikacja ewidencyjny materiału zasobu	1:500
	Data wykonania kopii	2016-09-22
	Imię, nazwisko i podpis osoby reprezentującej organ	Z up. STAROSTY Bożena Kosiada GEODETA

**Dz. dr. 200/6 obr. 27 Wrząca.**